



# 大・小ホール楽屋平面図

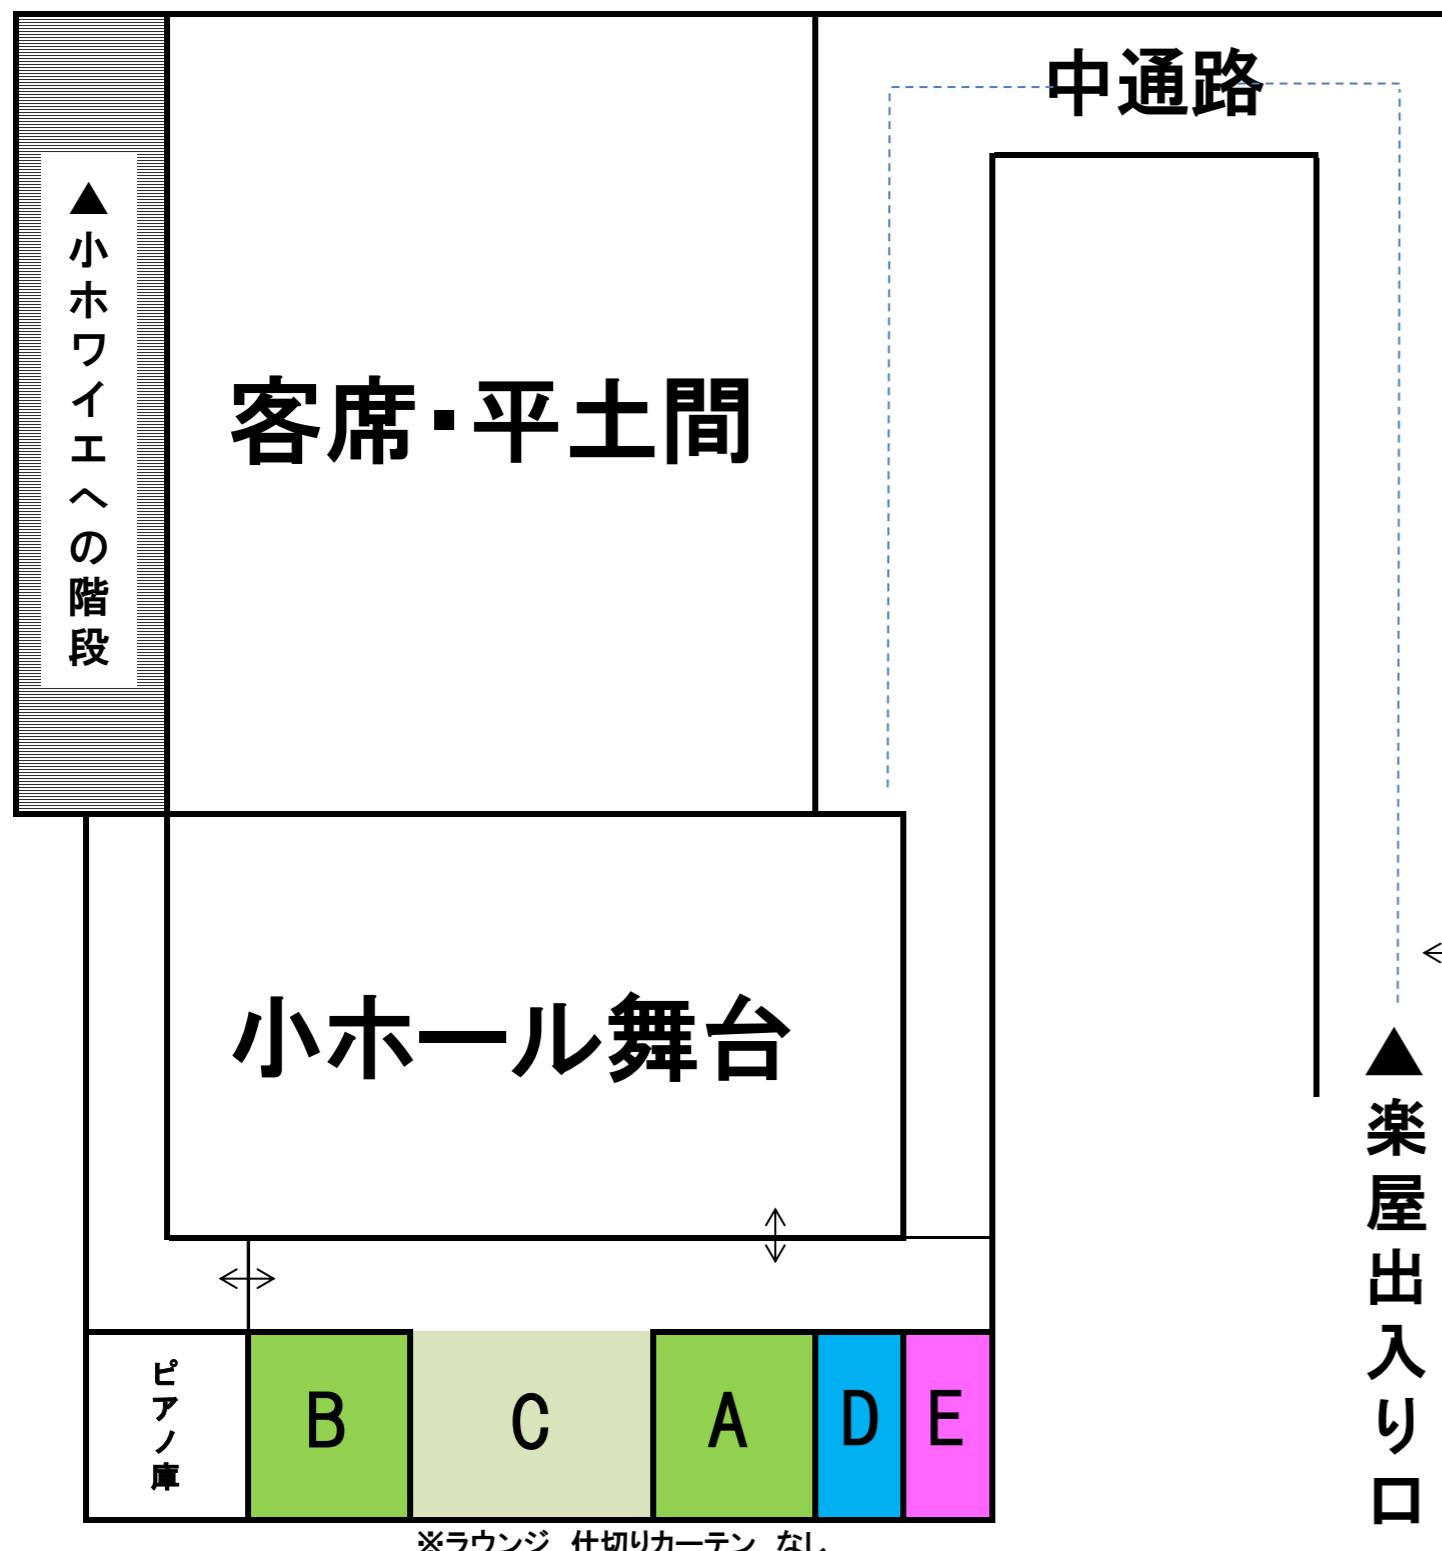

- A 小ホール楽屋1 (4名) D 男子トイレ(1個)
- B 小ホール楽屋2 (4名) E 女子トイレ(1個)
- C 小ホールラウンジ(7名程度)

▲楽屋出入り口

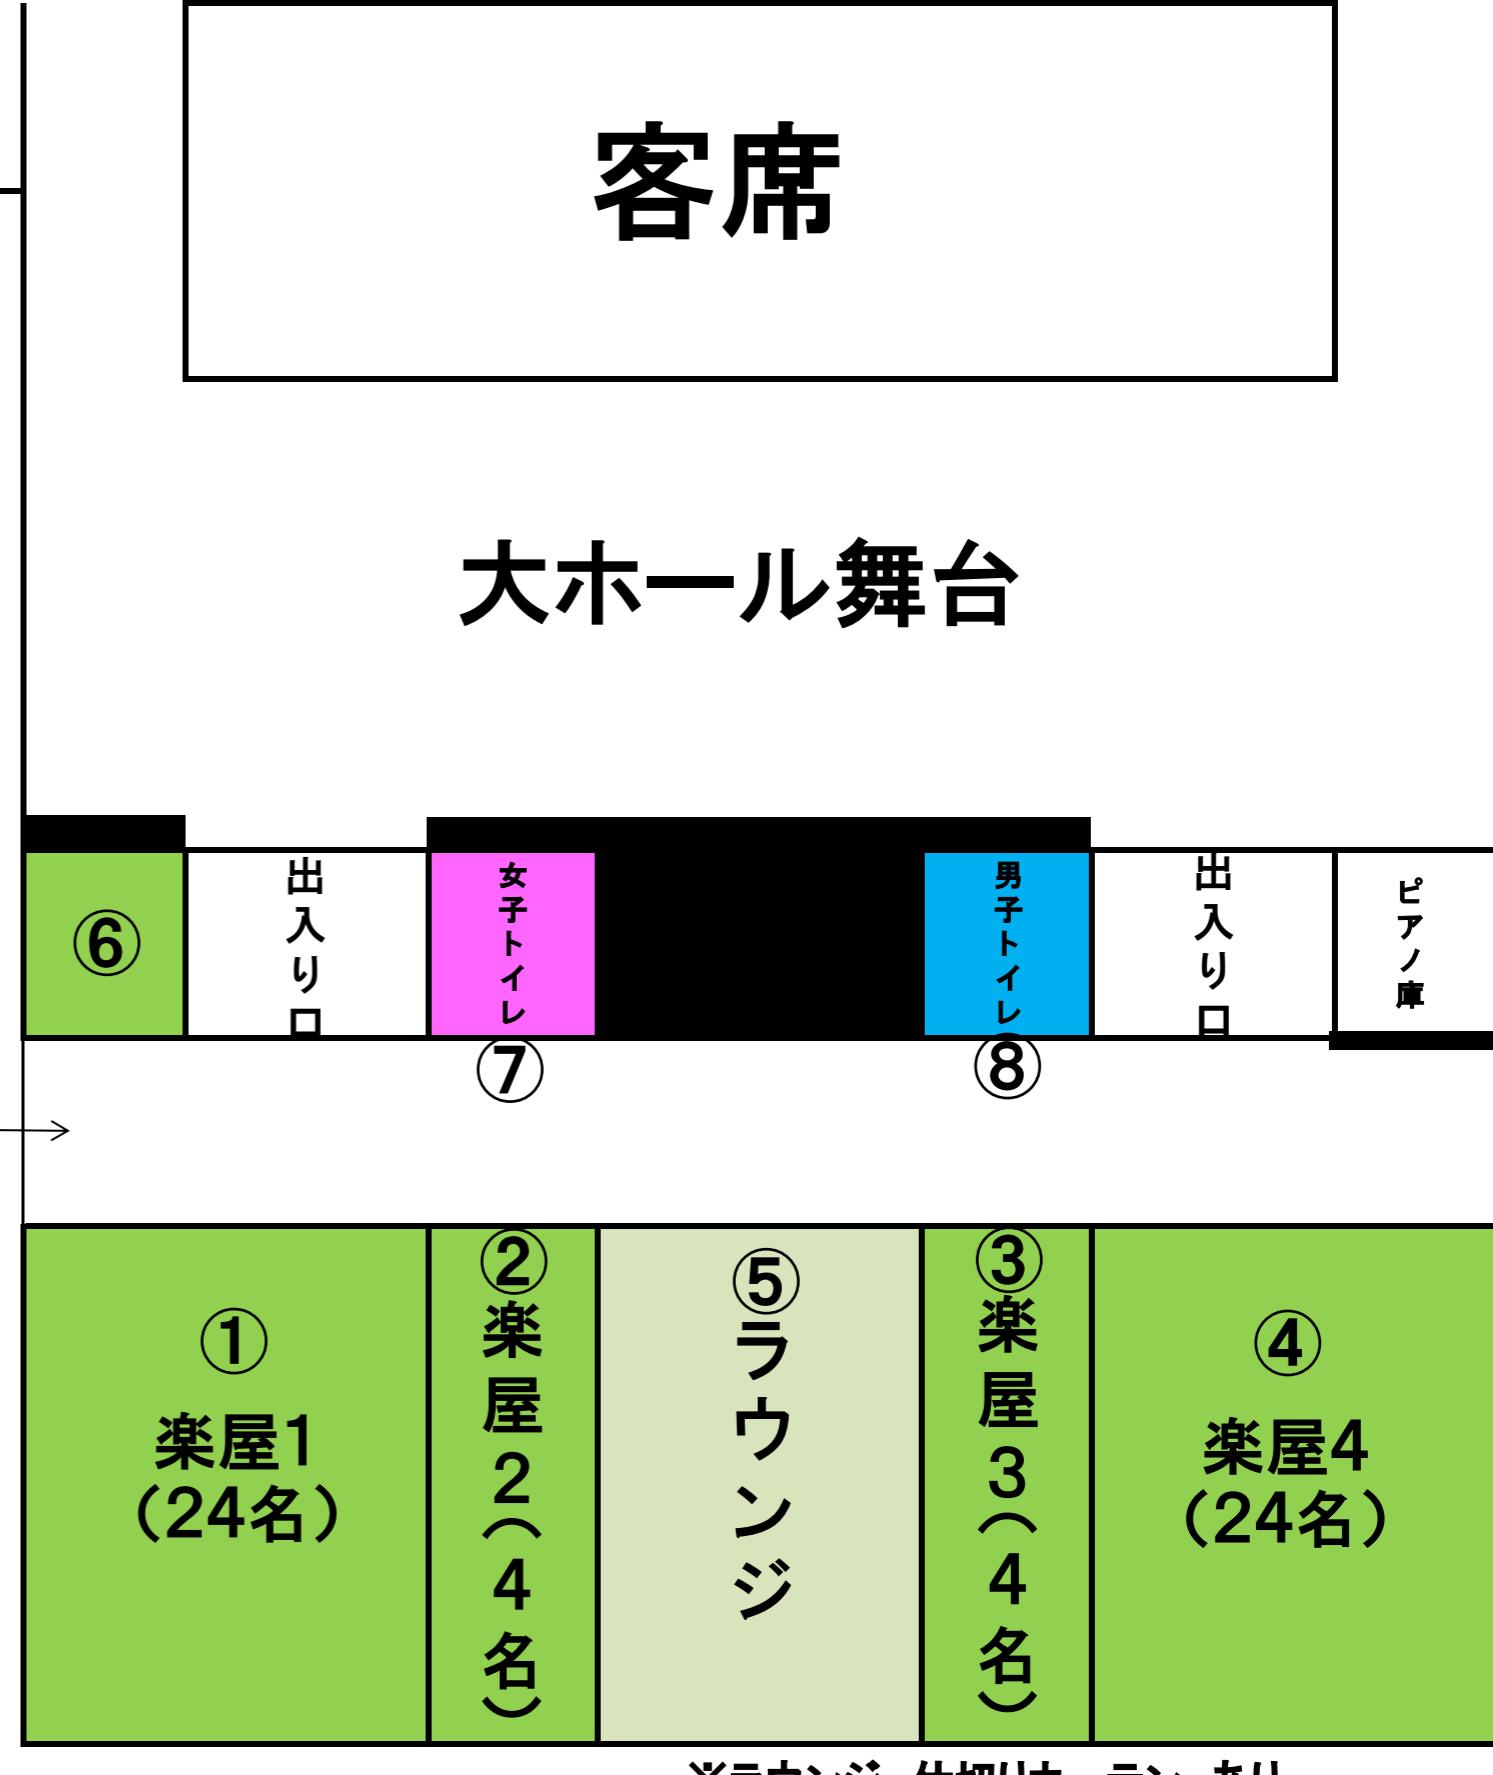

- ① 大ホール楽屋1 (24名) ⑤ 大ホールラウンジ (10名程度)
- ② 大ホール楽屋2 (4名) ⑥ 大ホール楽屋事務室(4名)
- ③ 大ホール楽屋3 (4名) ⑦ 大ホール 楽屋男子トイレ
- ④ 大ホール楽屋4 (24名) ⑧ 大ホール 楽屋女子トイレ